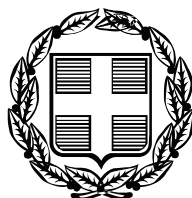
Signature Not Verified
Digitally signed by Theodoros Moumouris
Date: 2008.04.04 10:32:57 EEST
Reason: Signed PDF (embedded)
Location: Athens, Ethniko Typografio



ΕΦΗΜΕΡΙΣ ΤΗΣ ΚΥΒΕΡΝΗΣΕΩΣ

ΤΗΣ ΕΛΛΗΝΙΚΗΣ ΔΗΜΟΚΡΑΤΙΑΣ

ΤΕΥΧΟΣ ΤΕΤΑΡΤΟ **Αρ. Φύλλου 126**

24 Μαρτίου 2008

ΠΕΡΙΕΧΟΜΕΝΑ

ΑΠΟΦΑΣΕΙΣ

ΔΙΟΡΘΩΣΕΙΣ ΣΦΑΛΜΑΤΩΝ

ΑΠΟΦΑΣΕΙΣ

Αριθμ. 11395/463 (1)

Καθορισμός ορίων αιγιαλού και παραλίας στην θέση «ΜΠΟΓΩΝΕ», Κοινότητας Πέρδικας, Ν. Θεσπρωτίας.

Ο ΓΕΝΙΚΟΣ ΓΡΑΜΜΑΤΕΑΣ ΤΗΣ ΠΕΡΙΦΕΡΕΙΑΣ

Έχοντας υπόψη:

1. Τις διατάξεις του ν. 2971/2001 (Φ.Ε.Κ. 285/τ.Α΄/19.12.2001) «Περί αιγιαλού και παραλίας».

2. Τις διατάξεις του ν.δ. 439/1970 «Περί συμπληρώσεως των διατάξεων περί αιγιαλού».

3. Τις διατάξεις του ν. 3200/1955 «Περί διοικητικής αποκέντρωσης» όπως αυτές τροποποιήθηκαν και ισχύουν σήμερα με τα ν.δ. 532/1970, β.δ. 704/1970, β.δ. 705/1970, β.δ. 192/1972, π.δ. 71/1984, π.δ. 347/1986, ν. 2026/1992 και π.δ. 97/1993.

4. Τις διατάξεις του άρθρου 19 παρ. 5 ν. 2344/1995, του άρθρου 52 παρ. 6 ν. 2218/1994, του άρθρου 4 παρ. 7 του ν. 2240/1994, δυνάμει των οποίων αρμοδιότητες του Υπουργείου Οικονομικών που είχαν μετεβιβασθεί στους Νομάρχες, ανήκουν στον Περιφερειακό Δ/ντή, σε συνδυασμό με αυτές του άρθρου 14 παρ. 2 του ν. 2399/1996 με τις οποίες προβλέπεται η κατάργηση των θέσεων των Περ/κών Δ/ντών, οι αρμοδιότητες πλέον του οποίου περιήλθαν στο Γενικό Γραμματέα της Περιφέρειας και ασκούνται από τον Αναπληρωτή Περ/κό Δ/ντή.

5. Τις διατάξεις του τετάρτου εδαφίου της παρ. 2 του άρθρου 1 και της παρ. 6 του ιδίου άρθρου του ν. 2503/1997 «Διοίκηση, οργάνωση, στελέχωση της Περιφέρειας, ρύθμιση θεμάτων για την Τοπική Αυτοδιοίκηση και άλλες διατάξεις» (Φ.Ε.Κ. 107/Α), σύμφωνα με τις οποίες οι Περιφερειακές Υπηρεσίες του Υπουργείου Οικονομικών, που συγκροτούσαν την Περιφερειακή Διοίκηση του Νομού ή της Νομαρχίας, δεν υπήχθησαν στην ενιαία οργανική μονάδα της Περιφέρειας, ούτε καταργήθηκαν, αλλά αποτελούν από 1.9.1997, Υπηρεσίες του Υπουργείου Οικονομικών.

6. Το υπ' αριθμ. 28979/31.7.1997 έγγραφο της Δ/νσης Διοίκησης του Υπουργείου Εσωτερικών, Δημόσιας Διοίκησης και Αποκέντρωσης, σύμφωνα με το οποίο οι αρμοδιότητες του Γενικού Γραμματέα της Περιφέρειας σε θέματα Υπηρεσιών του Υπουργείου Υπουργείου Οικονομικών, μεταφέρονται από 1.9.1997 στον Υπουργό Οικονομικών.

7. Την υπ' αριθμ. 42362/Υ252/28.9.2007 (ΦΕΚ 1948/τ.Β΄/3.10.2007) κοινή απόφαση των Πρωθυπουργού και Υπουργού Οικονομικών, περί καθορισμού αρμοδιοτήτων του Υφυπουργού Οικονομίας και Οικονομικών.

8. Τις διατάξεις της παρ. 21 του άρθρου 46 του ν. 3220/2004 (Φ.Ε.Κ. 15/τ.Α΄/28.1.2004) «Μεταβίβαση αρμοδιοτήτων του Υπουργού Οικονομίας και Οικονομικών στον Γενικό Γραμματέα της Περιφέρειας».

9. Την υπ' αριθμ. 1030067/296/Α0006/7.4.2004 έγγραφο της Δ/νσης Οργάνωσης της Γενικής Δ/νσης Διοικητικής Υποστήριξης του Υπουργείου Οικονομίας και Οικονομικών «Διευκρινίσεις για τις αρμοδιότητες των Υφυπουργών Οικονομίας και Οικονομικών που περιέρχονται από 10.4.2004 στους Γεν. Γραμματείς Περιφερειών».

10. Την από 17.7.2007 έκθεση της Επιτροπής καθορισμού των ορίων αιγιαλού και παραλίας στην θέση «ΜΠΟΓΩΝΕ», Κοινότητας Πέρδικας, Ν. Θεσπρωτίας και το Τοπογραφικό Διάγραμμα σε μία (1) πινακίδα και σε κλίμακα 1:500 που συντάχθηκε τον Μάϊο του έτους 2007 από τον Σμυρόγλου Ιωάννη, Αγρονόμο Τοπογράφο Μηχανικό, το οποίο ελέγχθηκε από τον Θεοδωρίδη Θεμ. Πολ. Υπομηχανικό της Τ.Υ.Δ.Κ. Ν. Θεσπρωτίας και θεωρήθηκε από τον Νικολάου Λάμπρο Πολιτικό Μηχανικό, Προϊστάμενο της ίδιας Υπηρεσίας στις 22.5.2007.

11. Το υπ' αριθμ. Φ544.5/1068/07, Σχ.3315/26.11.2007 έγγραφο του Γενικού Επιτελείου Ναυτικού, αποφασίζει:

Επικυρώνουμε την από 17.7.2007 έκθεση της κατά το άρθρο 3 του ν. 2971/2001 αρμόδιας Επιτροπής περί χάραξης των ορίων αιγιαλού και παραλίας στην θέση

«ΜΠΟΓΩΝΕ», Κοινότητας Πέρδικας, Ν. Θεσπρωτίας, καθώς επίσης και το Τοπογραφικό Διάγραμμα σε μία (1) πινακίδα και σε κλίμακα 1:500 που συντάχθηκε τον Μάϊο του έτους 2007 από τον Σμυρόγλου Ιωάννη, Αγρονόμο Τοπογράφο Μηχανικό, το οποίο ελέγχθηκε από τον Θεοδωρίδη Θεμ. Πολ. Υπομηχανικό της Τ.Υ.Δ.Κ. Ν. Θεσπρωτίας και θεωρήθηκε από τον Νικολάου Λάμπρο Πολιτικό Μηχανικό, Προϊστάμενο της ίδιας Υπηρεσίας στις 22.5.2007.

Στο τοπογραφικό αυτό διάγραμμα καθορίστηκαν:

Η οριογραμμή του Αιγιαλού, με συνεχή κόκκινη πολυγωνική γραμμή Κ1, Κ2,............., Κ7, Κ8, Κ9 της οποίας οι κορυφές είναι εξαρτημένες από το Κρατικό σύστημα αναφοράς της προβολής ΗΑΤΤ και οι συντεταγμένες αυτών φαίνονται στον πίνακα που είναι προσαρτημένος στο τοπογραφικό διάγραμμα.

Το σημείο Κ1 ταυτίζεται με τα σημείο Κ12 του αιγιαλού που καθορίστηκε με την Αποφ. Νομάρχη 4038 /1987 (ΦΕΚ 985 τ.Δ΄), το δε Κ9 ταυτίζεται με το σημείο Κ41 του αιγιαλού που καθορίστηκε με την υπ' αριθμ. 12078/942/11.9.2007 απόφαση του Γεν. Γραμματέα Περιφέρειας Ηπείρου.

Η οριογραμμή της Παραλίας, με συνεχή κίτρινη πολυγωνική γραμμή Κ΄1, Κ΄2,..................Κ΄7, Κ΄8, Κ΄9, οι κορυφές είναι εξαρτημένες από το Κρατικό σύστημα αναφοράς της προβολής ΗΑΤΤ και οι συντεταγμένες αυτών φαίνονται στον πίνακα που είναι προσαρτημένος στο τοπογραφικό διάγραμμα.

Το σημείο Κ΄1 ταυτίζεται με τα σημείο Κ΄12 της παραλίας, που καθορίστηκε με την Αποφ. Νομάρχη 4038/1987 (ΦΕΚ 985 τ.Δ΄), το δε Κ΄9 ταυτίζεται με το σημείο Κ΄41 της παραλίας που καθορίστηκε με την υπ' αριθμ. 12078/942/11.9.2007 Απόφαση του Γεν. Γραμματέα Περιφέρειας Ηπείρου.

Δεν υπάρχει Παλαιός Αιγιαλός στο παραπάνω τμήμα.

Επί του Αιγιαλού και της Παραλίας δεν διαπιστώθηκε η ύπαρξη έργων.

Καθορίζουμε τη ζώνη της Παραλίας από Κ΄1 ως Κ΄9 με πλάτος 10,00 μέτρων, για την εξυπηρέτηση του σκοπού της παραγράφου 2 του άρθρου 1 του ν. 2971/2001.

Η απόφαση αυτή μαζί με την έκθεση της Επιτροπής και το τοπογραφικό διάγραμμα, να δημοσιευθούν στην Εφημερίδα της Κυβερνήσεως.

Ιωάννινα, 14 Φεβρουαρίου 2008

Ο Γενικός Γραμματέας Περιφέρειας
ΔΗΜΗΤΡΙΟΣ Γ. ΠΑΝΟΖΑΧΟΣ

ΕΚΘΕΣΗ
ΤΗΣ ΕΠΙΤΡΟΠΗΣ ΚΑΘΟΡΙΣΜΟΥ ΟΡΙΩΝ ΑΙΓΙΑΛΟΥ - ΠΑΡΑΛΙΑΣ ΚΑΙ ΠΑΛΑΙΟΥ ΑΙΓΙΑΛΟΥ

Στην Ηγουμενίτσα, σήμερα Τρίτη, 17 του μηνός Ιουλίου του έτους 2007 οι υπογεγραμμένοι:

1. Τσελίκος Δημήτριος, Προϊστάμενος της Κτηματικής Υπηρεσίας Ν. Θεσπρωτίας, ως Πρόεδρος,

2. Γυφτοδήμου Μελίνα, Αρχιτέκτονας Μηχανικός, Διευθύντρια Πολεοδομίας της Νομαρχιακής Αυτοδιοίκησης Ν. Θεσπρωτίας, ως μέλος,

3. Τσογκίδης Σπυρίδων Αντιπλοίαρχος Λ.Σ., Αναπληρωτής Λιμενάρχη Ηγουμενίτσας, ως μέλος,

4. Θεοδωρίδης Θεμιστοκλής Πολιτικός Υπομηχανικός, υπάλληλος Τ.Υ.Δ.Κ. Ν. Θεσπρωτίας, ως μέλος,

που αποτελούμε την Επιτροπή καθορισμού Αιγιαλού - Παραλίας και Παλαιού Αιγιαλού σύμφωνα με το άρθρο 3 του ν. 2971/2001 και ορισθήκαμε με την υπ' αριθμ. 957/4.4.2007 απόφαση του Γενικού Γραμματέα Περιφέρειας Ηπείρου, συγκληθήκαμε κατόπιν της με υπ' αριθμ. 743 /6.7.2007 εγγράφου προσκλήσεως του Προέδρου της, προκειμένου να καθορίσουμε τον Αιγιαλό και την Παραλία στην θέση «ΜΠΟΓΩΝΕ», Κοινότητας Πέρδικας, Ν. Θεσπρωτίας, όπου και μεταβήκαμε για αυτοψία, αφού λάβαμε υπ' όψη:

1. Την υπ' αριθμ. 591/22.5.2007 αίτηση του Κατσιμάνη Αλέξανδρου, με την οποία ζητείται ο καθορισμός των ορίων αιγιαλού και παραλίας στην παραπάνω περιοχή.

2. Το Τοπογραφικό Διάγραμμα σε μία (1) πινακίδα και σε κλίμακα 1:500 που συντάχθηκε τον Μάιο του έτους 2007 από τον Σμυρόγλου Ιωάννη, Αγρονόμο Τοπογράφο Μηχανικό, το οποίο ελέγχθηκε από τον Θεοδωρίδη Θεμ. Πολ. Υπομηχανικό της Τ.Υ.Δ.Κ. Ν. Θεσπρωτίας και θεωρήθηκε από τον Νικολάου Λάμπρο Πολιτικό Μηχανικό, Προϊστάμενο της ίδιας Υπηρεσίας στις 22.5.2007.

3. Τα στοιχεία καθορισμού αιγιαλού και παραλίας που προβλέπονται από το άρθρο 9 του ν. 2971/2001 και ειδικότερα:

α) Τη γεωμορφολογία του εδάφους:

1. Μορφολογία ακτής: βραχώδη πρανή με κατακόρυφες κλίσεις και ύψη στέψης 5 - 15 μ. από χαλαρά ιζήματα (άμμος, αμμοιλύς, κροκάλες, χαλίκια, πέτρες) που έχουν προκύψει από την αποσάθρωση - διάβρωση των μητρικών πετρωμάτων της ακτής.

2. Της ακτής συνέχονται εκτάσεις: λοφώδεις, με έδαφος βραχώδες, ημιβραχώδες, γαιώδες, εκτός σχεδίου, δομημένες με αραιή δόμησης και αδόμητες με χρήση γεωργική.

3. Το φυσικό όριο βλάστησης συνίσταται από: θαμνώδη φυσική βλάστηση (πουρνάρια - σχοινά) και δενδρώδη φυσική βλάστηση.

β) Το ότι στην περιοχή δεν εντοπίστηκαν παράκτιοι φυσικοί πόροι, (με την έννοια φυσικοί πόροι νοείται το σύνολο των πρώτων υλών που προέρχονται από τη φύση, δηλαδή από το έδαφος, τα δάση, τα ύδατα και αξιοποιούνται βιομηχανικώς).

γ) Τα πορίσματα από την εκτίμηση των μετεωρολογικών στοιχείων της περιοχής, ήτοι το γεγονός ότι η περιοχή προσβάλλεται, όχι συχνά, από ισχυρούς ανέμους έντασης 7-8 μποφόρ κυρίως από Δ, ΝΔ, διευθύνσεις.

● υφάλους κοντά στην ακτή, καθώς και το ότι σε περιοχές με μικρά βάθη και μικρές κλίσεις του βυθού, όπου η θραύση το κύματος και η εκτόνωση της ενέργειας του γίνεται σε μεγάλη απόσταση από την ακτογραμμή, η επίδραση του κύματος στην ακτή είναι μικρή ενώ σε περιπτώσεις ακτών με μεγάλες κλίσεις βυθού και μεγάλα βάθη κοντά στην ακτή, όπου η θραύση των κυμάτων συντελείται κοντά στην ακτή ή ακόμα και πάνω σε αυτή, ο κυματισμός καλύπτει κατά κανόνα μεγάλο εύρος της ακτής προκειμένου να εκτονωθεί. Επίσης, η ύπαρξη ανώμαλου, βραχώδους πυθμένα ή υφάλων μπροστά στην εξεταζόμενη ακτή επιδρά στην χάραξη της γραμμής του αιγιαλού, δεδομένου ότι τέτοιου είδους σχηματισμοί συντελούν στην διαφοροποίηση του κυματικού πεδίου από θέση σε θέση εντός της παράκτιας ζώνης,

ε) Τον τομέα ανάπτυξης κυματισμού σε σχέση με το μέτωπο της ακτής, ότι δηλαδή πρόκειται για ακτή με μικρό ανάπτυγμα πελάγους καθώς και ότι μεγάλο ανάπτυγμα θαλάσσιας έκτασης συμβάλει στη δημιουργία

μεγαλύτερης έντασης κυματισμού πεδίου σε σχέση με κλειστές περιοχές (όρμους ή κόλπους) που έχουν ίδια ένταση ανέμου.

στ) Την μη ύπαρξη τεχνικών έργων στην περιοχή.

ζ) Την μη ύπαρξη εγκεκριμένων χωροταξικών κατευθύνσεων και χρήσεων γης που επηρεάζουν την παράκτια ζώνη.

η) Την μη ύπαρξη δημοσίων κτημάτων κάθε κατηγορίας που βρίσκονται σε άμεση γειτνίαση με την παράκτια ζώνη.

θ) Το ότι δεν υφίσταται κτηματολόγιο.

ι) Την μη ύπαρξη ευπαθών οικοσυστημάτων και προστατευμένων περιοχών,

κ) Τον καθορισμό αιγιαλού και παραλίας που έγινε με την Αποφ. Νομάρχη 4038 / 1987 ΦΕΚ 985 τΔ΄ και τον υπό επικύρωση καθορισμό αιγιαλού και παραλίας όπως αυτός προτάθηκε από την παρούσα Επιτροπή στις 19.4.2007 και έγινε αποδεκτός από το ΓΕΝ., αποφασίζουμε:

1. Καθορίζουμε στο παραπάνω Τοπογραφικό Διάγραμμα που συνοδεύει την έκθεση:

α) Την οριογραμμή του Αιγιαλού, με συνεχή κόκκινη πολυγωνική γραμμή Κ1, Κ2,...................., Κ7, Κ8, Κ9 της οποίας οι κορυφές είναι εξαρτημένες από το Ενιαίο Γεωδαιτικό Σύστημα Αναφοράς (Ε.Γ.Σ.Α.) ’87, οι συντεταγμένες αυτών αναγράφονται στο τοπογραφικό διάγραμμα . Το σημείο Κ1 ταυτίζεται με τα σημείο Κ12 του αιγιαλού που καθορίστηκε με την αποφ. Νομάρχη 4038/1987 ΦΕΚ 985 τΔ΄, το δε Κ9 ταυτίζεται με το σημείο Κ41 του αιγιαλού που προτάθηκε με την από 19.4.2007 έκθεση της Επιτροπής του άρθρου 3 του 2971/2001, έγινε αποδεκτή από το ΓΕΝ και είναι σε αναμονή επικυρωτικής Απόφασης,

β) Την οριογραμμή της Παραλίας, με συνεχή κίτρινη πολυγωνική γραμμή Κ΄1, Κ΄2, ...Κ΄7, Κ΄8, Κ΄9, της οποίας οι κορυφές είναι εξαρτημένες από το Ενιαίο Γεωδαιτικό Σύστημα Αναφοράς (Ε.Γ.Σ.Α.) ’87 και οι συντεταγμένες αυτών αναγράφονται στο τοπογραφικό διάγραμμα. Το σημείο Κ΄1 ταυτίζεται με τα σημείο Κ12 της παραλίας, που καθορίστηκε με την αποφ. Νομάρχη 4038/1987 ΦΕΚ 985 τΔ΄, το δε Κ΄9 ταυτίζεται με το σημείο Κ41 του αιγιαλού που προτάθηκε με την από 19.4.2007 έκθεση της Επιτροπής του άρθρου 3 του 2971/2001, έγινε αποδεκτή από το ΓΕΝ και είναι σε αναμονή επικυρωτικής Απόφασης.

2. Δεν υπάρχει Παλαιός Αιγιαλός στο παραπάνω τμήμα.

3. Επί του Αιγιαλού και της Παραλίας δεν διαπιστώθηκε η ύπαρξη έργων.

4. Καθορίζουμε τη ζώνη της Παραλίας από Κ΄1 ως Κ΄9 με πλάτος 10,00 μέτρων, για την εξυπηρέτηση του σκοπού της παραγράφου 2 του άρθρου 1 του ν. 2971/2001.

Η επιτροπή αφού γνωμοδότησε ομόφωνα για το παραπάνω θέμα υπογράφει την έκθεση όπως ακολουθεί:

Η Επιτροπή

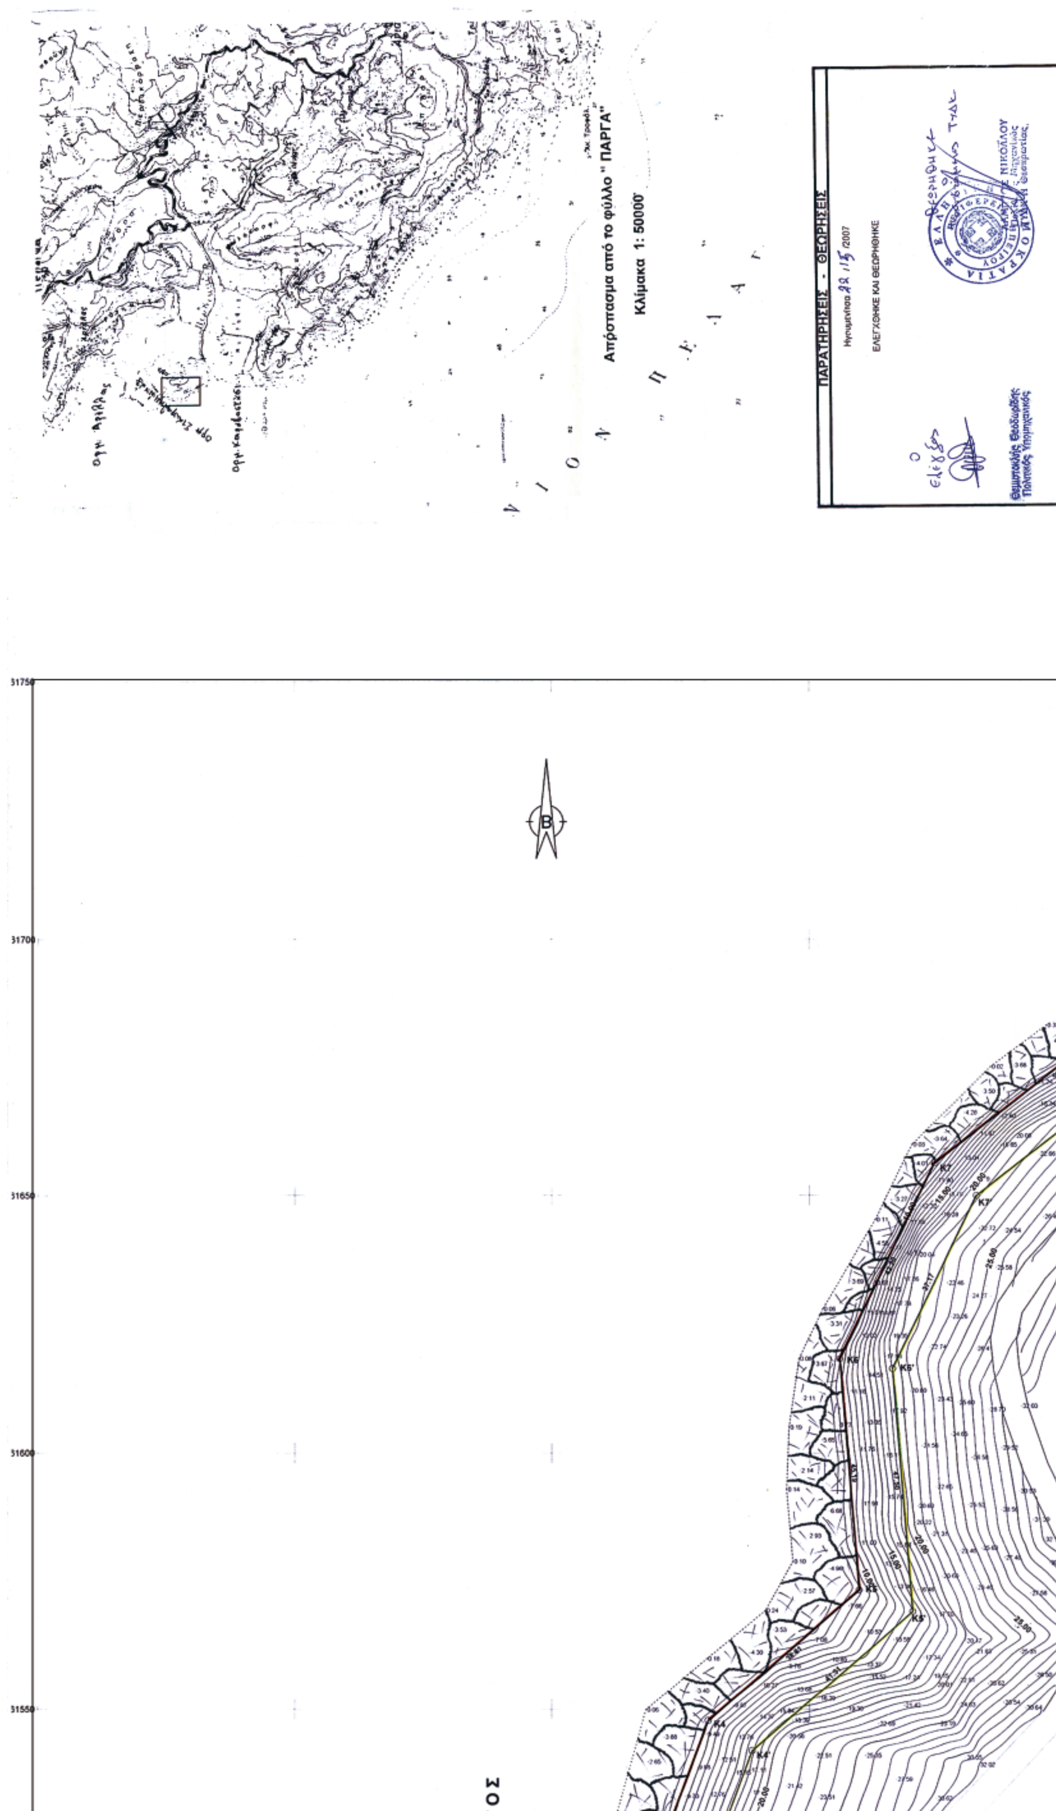
Ο Πρόεδρος

ΔΗΜΗΤΡΙΟΣ ΤΣΕΛΙΚΟΣ

Τα μέλη

ΜΕΛΙΝΑ ΓΥΦΤΟΔΗΜΟΥ
ΣΠΥΡΙΔΩΝ ΤΣΟΓΚΙΔΗΣ
ΘΕΜΙΣΤΟΚΛΗΣ ΘΕΟΔΩΡΙΔΗΣ

ΘΑΛΑΣΣΑ
ΙΟΝΙΟ ΠΕΛΑΓΟΣ
ΠΡΟΣ ΠΕΡΔΙΚΑ
ΚΟΙΝΟΤΙΚΟΣ ΔΡΟΜΟΣ
ΠΡΟΣ HOTEL REGGINA MARIS
ΑΓΡΟΤΙΚΟΣ ΔΡΟΜΟΣ
Ι ΔΙΟΚ. ΑΛΕΞΑΝΔΡΟΥ ΚΑΤΣΙΜΑΝΗ
ΕΘΝΙΚΟ ΤΥΠΟΓΡΑΦΕΙΟ
Για τεχνικούς λόγους στο σχεδιάγραμμα έγινε σμίκρυνση, κατά ποσοστό, 34%


Απόσπασμα από το φύλλο " ΠΑΡΓΑ"
Κλίμακα 1: 50000
ΠΑΡΑΤΗΡΗΣΕΙΣ - ΘΕΩΡΗΣΕΙΣ
ΕΛΕΓΧΘΗΚΕ ΚΑΙ ΘΕΩΡΗΘΗΚΕ
Β
31750
31700
31650
31600
31550



ΣΥΣΤΗΜΑ ΠΡΟΒΟΛΗΣ ΕΓΣΑ 87

ΠΙΝΑΚΑΣ ΣΥΝΤΕΤΑΓΜΕΝΩΝ ΚΟΡΥΦΩΝ ΑΙΓΙΑΛΟΥ

Κορυφή	X	Y	Li,i+1
K1	179546.981	4361376.364	56.46
K2	179548.651	4361432.803	74.96
K3	179564.998	4361505.954	44.59
K4	179580.406	4361547.792	38.81
K5	179609.615	4361573.347	45.19
K6	179605.893	4361618.383	42.20
K7	179624.317	4361656.346	56.44
K8	179668.606	4361691.332	33.67
K9	179688.001	4361718.851	

ΣΥΣΤΗΜΑ ΠΡΟΒΟΛΗΣ ΕΓΣΑ 87

ΠΙΝΑΚΑΣ ΣΥΝΤΕΤΑΓΜΕΝΩΝ ΚΟΡΥΦΩΝ ΠΑΡΑΛΙΑΣ

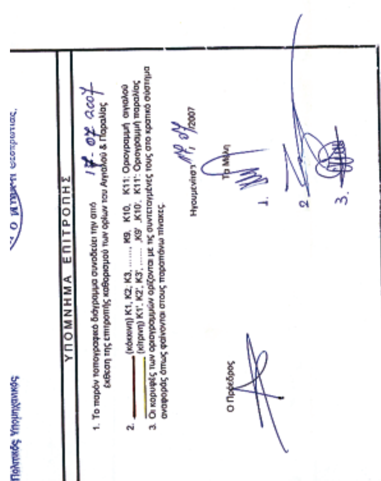
Κορυφή	X	Y	Li,i+1
K1'	179556.929	4361374.431	57.15
K2'	179558.618	4361431.553	73.34
K3'	179574.612	4361503.123	41.37
K4'	179588.909	4361541.945	41.31
K5'	179619.997	4361569.143	47.50
K6'	179616.085	4361616.479	37.17
K7'	179632.313	4361649.919	55.80
K8'	179676.098	4361684.505	32.10
K9'	179694.063	4361710.898	

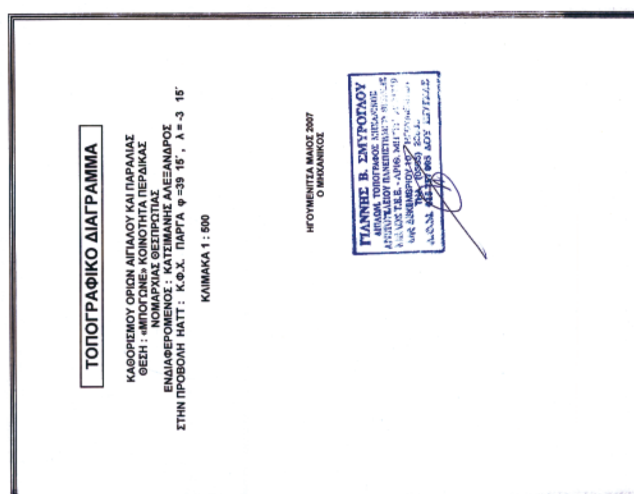
ΣΥΣΤΗΜΑ ΠΡΟΒΟΛΗΣ ΕΓΣΑ 87

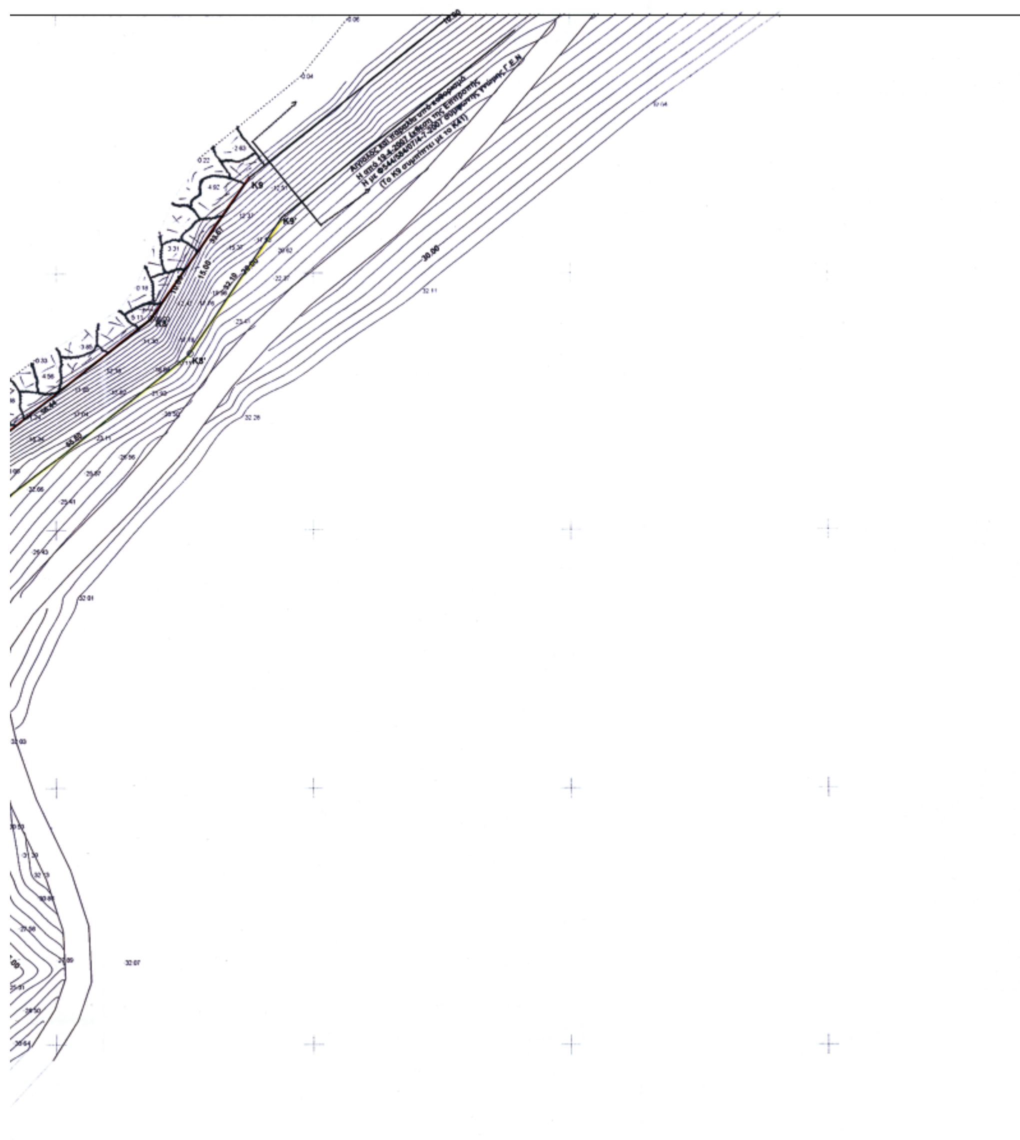
ΠΙΝΑΚΑΣ ΣΥΝΤΕΤΑΓΜΕΝΩΝ ΚΟΡΥΦΩΝ ΑΚΙΝΗΤΟΥ

Κορυφή	X	Y	Li,i+1
A1	179560.094	4361427.167	41.31
A2	179601.361	4361428.951	91.93
A3	179600.452	4361337.030	49.75
A4	179551.270	4361329.559	98.01

E = 4263.15μ2


Πολιτικός Υπομηχανικός
Ο ... Θεσπρωτίας
ΥΠΟΜΝΗΜΑ ΕΠΙΤΡΟΠΗΣ
1. Το παρόν τοπογραφικό διάγραμμα συνοδεύει την από 17-07-2007 έκθεση της επιτροπής καθορισμού των ορίων του Αιγιαλού & Παραλίας
2. (κόκκινη) Κ1, Κ2, Κ3, ..., Κ9, Κ10, Κ11: Οριογραμμή αιγιαλού
(κίτρινη) Κ1', Κ2', Κ3', ... ,Κ9' ,Κ10', Κ11': Οριογραμμή παραλίας
3. Οι κορυφές των οριογραμμών ορίζονται με τις συντεταγμένες τους στο κρατικό σύστημα αναφοράς όπως φαίνονται στους παραπάνω πίνακες.
Ηγουμενίτσα /2007
Ο Πρόεδρος
Τα Μέλη
1.
2.
3.


ΤΟΠΟΓΡΑΦΙΚΟ ΔΙΑΓΡΑΜΜΑ
ΚΑΘΟΡΙΣΜΟΥ ΟΡΙΩΝ ΑΙΓΙΑΛΟΥ ΚΑΙ ΠΑΡΑΛΙΑΣ
ΘΕΣΗ : «ΜΠΟΓΩΝΕ» ΚΟΙΝΟΤΗΤΑ ΠΕΡΔΙΚΑΣ
ΝΟΜΑΡΧΙΑΣ ΘΕΣΠΡΩΤΙΑΣ
ΕΝΔΙΑΦΕΡΟΜΕΝΟΣ : ΚΑΤΣΙΜΑΝΗΣ ΑΛΕΞΑΝΔΡΟΣ
ΣΤΗΝ ΠΡΟΒΟΛΗ HATT : Κ.Φ.Χ. ΠΑΡΓΑ φ =39 15΄, λ = -3 15΄
ΚΛΙΜΑΚΑ 1 : 500
ΗΓΟΥΜΕΝΙΤΣΑ ΜΑΙΟΣ 2007
Ο ΜΗΧΑΝΙΚΟΣ
ΓΙΑΝΝΗΣ Β. ΣΜΥΡΟΓΛΟΥ
ΔΙΠΛΩΜ. ΤΟΠΟΓΡΑΦΟΣ ΜΗΧΑΝΙΚΟΣ



ΔΙΟΡΘΩΣΕΙΣ ΣΦΑΛΜΑΤΩΝ

(2)

Στο ΦΕΚ 16/τ.Δ΄/18.1.2008 (σελ. 179) στο οποίο δημοσιεύθηκε η υπ' αριθμ. 4162 π.ε./27.12.2007 απόφαση Γενικού Γραμματέα Περιφέρειας Πελοποννήσου με θέμα: Κήρυξη έκτασης ως αναδασωτέας εμβαδού 3.076.00 τετρ. μέτρων, στη θέση «Γαλότα» περιφέρειας Δ.Δ. Ισθμίων του Δήμου Λουτρακίου - Περαχώρας, Νομού Κορινθίας, λόγω εκχέρσωσης, διορθώνεται ο αριθμός πρωτοκόλλου

από το εσφαλμένο: «4162 π.ε./27.12.2007»

στο ορθό: «4162/27.12.2007», όπου αυτός αναγράφεται στην απόφαση καθώς και στο συνημμένο τοπογραφικό διάγραμμα.

Από την Περιφέρεια Πελοποννήσου

Ο Δ/νσης Δασών Ν. Κορινθίας

ΕΛΕΥΘΕΡΙΟΣ ΜΕΛΕΤΗΣ

(3)

Στο Φ.Ε.Κ. 1179/16.12.2004 (Τεύχος Δ΄) στο οποίο δημοσιεύθηκε η υπ' αριθμ. 2194/1.12.2004 απόφαση του Γενικού Γραμματέα Περιφέρειας Πελοποννήσου, με την οποία κηρύχθηκε ως «αναδασωτέα» έκταση εμβαδού 203.199,7 τετρ. μέτρων, στη θέση «Ντράσα» του Δ.Δ. Γαλατακίου περιφέρειας Δήμου Σαρωνικού του Νομού Κορινθίας, διορθώνεται:

α. το εμβαδόν της έκτασης που αναφέρεται στο θέμα της προαναφερόμενης απόφασης

από το λανθασμένο: «203.199,7 τετρ. μέτρων»

στο ορθό: «333.096,19 τετρ. μέτρων».

β. στο κείμενο της απόφασης και συγκεκριμένα στην παράγραφο «Κηρύσσουμε αναδασωτέα, με σκοπό την επανεγκατάσταση με φυσική ή τεχνητή αναγέννηση,...», στον 7ο στίχο

από το λανθασμένο: «εμβαδού 203.199,7 τετρ. μέτρων»

στο ορθό: «333.096,19 τετρ. μέτρων»,

στον 11ο στίχο από το λανθασμένο: «εμβαδού 144.570,30 τετρ. μέτρων»

στο ορθό: «εμβαδού 274.466,79 τετρ. μέτρων»

και στον 15ο στίχο από το λανθασμένο «συνολικού εμβαδού 203.199,7 τετρ. μέτρων»

στο ορθό «συνολικού εμβαδού 333.096,19 τετρ. μέτρων».

γ. στο από 24.9.2004 Τοπογραφικό Διάγραμμα που συνοδεύει την απόφαση και συγκεκριμένα στο υπόμνημα Αποσπάσματος του υπ' αριθμ. 6367.6 Χάρτη Γ.Υ.Σ. με κλίμακα 1:5000,

από το λανθασμένο: «Καμένο Δάσος Χαλεπίου Πεύκης συνολικής έκτασης Ε=203.199,7 τ.μ.»

στο ορθό: «Καμένο Δάσος Χαλεπίου Πεύκης συνολικής έκτασης Ε=333.096,19 τ.μ.».

δ. στο υπόμνημα Αποσπάσματος του Φύλλου Χάρτη Γ.Υ.Σ. «Κόρινθος» με κλίμακα 1:50000, στον 2ο στίχο

από το λανθασμένο: «ΕΑ=144570,30 τ.μ.»

στο ορθό: «ΕΑ=274.466,79 τ.μ.»

και στον 4ο στίχο από το λανθασμένο: «Ε=203199,70 τ.μ.»

στο ορθό: «Ε=333096,19 τ.μ.»

Ο Γενικός Γραμματέας Περιφέρειας

ΝΙΚΟΛΑΟΣ Κ. ΑΓΓΕΛΟΠΟΥΛΟΣ



ΑΠΟ ΤΟ ΕΘΝΙΚΟ ΤΥΠΟΓΡΑΦΕΙΟ
ΚΑΠΟΔΙΣΤΡΙΟΥ 34 * ΑΘΗΝΑ 104 32 * ΤΗΛ. 210 52 79 000 * FAX 210 52 21 004
ΗΛΕΚΤΡΟΝΙΚΗ ΔΙΕΥΘΥΝΣΗ: http://www.et.gr – e-mail: webmaster.et@et.gr